

Схема расположения границ (сферы действия) публичного сервитута,

устанавливаемого в отн отношении объекта газоснабжения:

«Сеть газопотребления жилого дома №32 по ул. 1-я Яскинская в г. Шуя Ивановской области»,

год завершения строительства - 2015

«Технологическая сеть газопроводов для газоснабжения потребителей Микрорайона Яскино

города Шуя Ивановской области»)

Адрес (местоположение): Ивановская область, г. Шуя, ул. 1 Яскинская, д. 32

Площадь планируемого публичного сервитута: 0.09 кв.м.

Категория земель: земли населенных пунктов

Кадастровые номера земельных участков (кварталов), на части которых устанавливается сервитут: 37:28:040520



16.04.2021



Обозначение характерных точек границ	Координаты, м	
	X	Y
1	2	3
1	-806.89	2151.19
2	-806.60	2151.28
3	-806.69	2151.57
4	-806.98	2151.48
1	-806.89	2151.19

Система координат: Шуя

Масштаб 1:200

Условные обозначения:

- граница ранее отведенного земельного участка
- проектные границы публичного сервитута
- граница кадастрового квартала
- граница объекта капитального строительства

Схема расположения границ (сферы действия) публичного сервитута,

устанавливаемого в отношении объекта газоснабжения:

«Наружный газопровод низкого давления к жилому дому №31 по ул. 2-я Яскинская в г. Шуя Ивановской области», год завершения строительства - 2016

Ивановской области», год завершения строительства - 2016

«Технологическая сеть газопроводов для газоснабжения потребителей Микрорайона Яскино

города Шуя Ивановской области»)



Адрес (местоположение): Ивановская область, г. Шуя, ул. 2-я Яскинская, д. 31

Площадь планируемого публичного сервитута: 0,09 кв.м.

Категория земель: земли населенных пунктов

Кадастровые номера земельных участков (кварталов), на части которых устанавливается сервитут: 37:28:040516



Координаты поворотных точек границ сервитута

Обозначение характерных точек границ	Координаты, м	
	X	Y
1	2	3
1	-692.28	2327.57
2	-691.98	2327.56
3	-691.97	2327.86
4	-692.27	2327.87
1	-692.28	2327.57

Система координат: Шуя

Масштаб 1:200

Условные обозначения:

- граница ранее отведенного земельного участка
- проектные границы публичного сервитута
- граница кадастрового квартала
- граница объекта капитального строительства

Схема расположения границ (сферы действия) публичного сервитута,

устанавливаемого в отношении объекта газоснабжения:

«Газопровод-ввод жилого дома №55 по ул. 3-я Яскинская в г. Шуя Ивановской области», год

завершения строительства - 2017

(«Технологическая сеть газопроводов для газоснабжения потребителей Микрорайона Яскино города Шуя Ивановской области»)

Адрес (местоположение): Ивановская область, г. Шуя, ул. 3 Яскинская, д. 55

Площадь планируемого публичного сервитута: 0,09 кв.м.

Категория земель: земли населенных пунктов

Кадастровые номер земельных участков (кварталов), на части которых устанавливается сервитут: 37:28:040524



Приложение к Постановлению

16.04.2021

Координаты поворотных точек границ сервитута

Обозначение характерных точек границ	Координаты, м	
	X	Y
1	2	3
1	-907.50	2368.67
2	-907.22	2368.77
3	-907.32	2369.05
4	-907.60	2368.95
1	-907.50	2368.67

Система координат: Шуя

Масштаб 1:200

Условные обозначения:

- граница ранее отведенного земельного участка
- проектные границы публичного сервитута
- граница кадастрового квартала
- граница объекта капитального строительства

Схема расположения границ (сферы действия) публичного сервитута,

устанавливаемого в отношении объекта газоснабжения:

«Газопровод-ввод к жилому дому №47 по ул. 3-я Яскинская в г. Шуя Ивановской области»,

год завершения строительства - 2017

(«Технологическая сеть газопроводов для газоснабжения потребителей Микрорайона Яскино

города Шуя Ивановской области»)



16.04.2021

Адрес (местоположение): Ивановская область, г. Шуя, ул. 3 Яскинская, д. 47

Площадь планируемого публичного сервитута: 0,09 кв.м.

Категория земель: земли населенных пунктов

Кадастровые номера земельных участков (кварталов), на части которых устанавливается сервитут: 37:28:040524



Координаты поворотных точек границ сервитута

Обозначение характерных точек границ	Координаты, м	
	X	Y
1	2	3
1	-839.64	2393.63
2	-839.36	2393.74
3	-839.47	2394.02
4	-839.75	2393.91
1	-839.64	2393.63

Система координат: Шуя

Масштаб 1:200

Условные обозначения:





-  - граница ранее отведенного земельного участка
-  - проектные границы публичного сервитута
-  - граница кадастрового квартала
-  - граница объекта капитального строительства

Схема расположения границ (сферы действия) публичного сервитута,

устанавливаемого в отношении объекта газоснабжения:

«Газопровод-ввод к жилому дому №12 по ул. 1-я Кочневская в г. Шуя Ивановской области.»,

год завершения строительства - 2017

(«Технологическая сеть газопроводов для газоснабжения потребителей Микрорайона Яскино города Шуя Ивановской области»)

Адрес (местоположение): Ивановская область, г. Шуя, ул. 1 Кочневская, д. 12

Площадь планируемого публичного сервитута: 0,09 кв.м.

Категория земель: земли населенных пунктов

Кадастровые номера земельных участков (кварталов), на части которых устанавливается сервитут: 37:28:040508

Приложение к Постановлению

№ 2023 от 16.04.2021



Обозначение характерных точек границ	Координаты, м	
	X	Y
1	2	3
1	-457.18	2099.74
2	-457.21	2100.04
3	-457.51	2100.01
4	-457.48	2099.71
1	-457.18	2099.74

Система координат: Шуя

Масштаб 1:200

Условные обозначения:

- граница ранее отведенного земельного участка
- проектные границы публичного сервитута
- граница кадастрового квартала
- граница объекта капитального строительства

**Схема расположения границ (сферы действия) публичного сервитута,
установленного в отношении объекта газоснабжения:**

«Газопровод-ввод жилого дома №6 по ул. 2-я Кочневская в г. Шуя Ивановской области», год

завершения строительства - 2017

«Технологическая сеть газопроводов для газоснабжения потребителей Микрорайона Яскино
города Шуя Ивановской области»)




Адрес (местоположение): Ивановская область, г. Шуя, ул. 2 Кочневская, д. 6

Площадь планируемого публичного сервитута: 0,09 кв.м.

Категория земель: земли населенных пунктов

Кадастровые номера земельных участков (кварталов), на части которых устанавливается сервитут: 37:28:040512

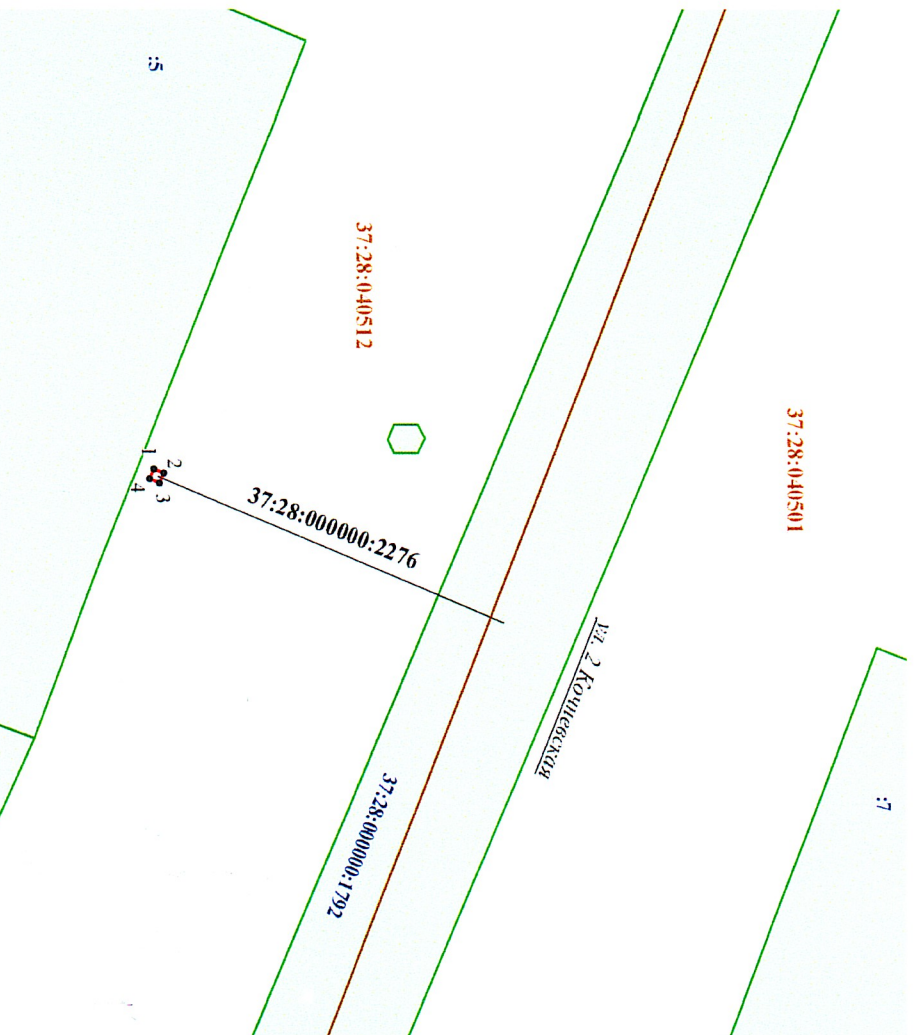

Обозначение характерных точек границ	Координаты, м	
	X	Y
1	2	3
1	-459.65	1770.10
2	-459.38	1770.22
3	-459.50	1770.49
4	-459.77	1770.37
1	-459.65	1770.10

Система координат: Шуя

Масштаб 1:200

Условные обозначения:

- граница ранее отведенного земельного участка
- проектные границы публичного сервитута
- граница кадастрового квартала
- граница объекта капитального строительства

Схема расположения границ (сферы действия) публичного сервитута,

устанавливаемого в отношении объекта газоснабжения:

«Газопровод ввод к жилому дому №1 по пер. 4-й Кочневский в г. Шуя Ивановской области».

год зачисления строительства - 2017

(«Технологическая сеть газопроводов для газоснабжения потребителей Микрорайона Яскино города Шуя Ивановской области»)

Адрес (местоположение): Ивановская область, г. Шуя, пер. 4 Кочневский, д. 1


Площадь планируемого публичного сервитута: 0,09 кв.м.

Категория земель: земли населенных пунктов

Кадастровые номера земельных участков (кварталов), на части которых устанавливается сервитут: 37:28:040535

Приложение к Постановлению

№ 403 от 16.04.2021

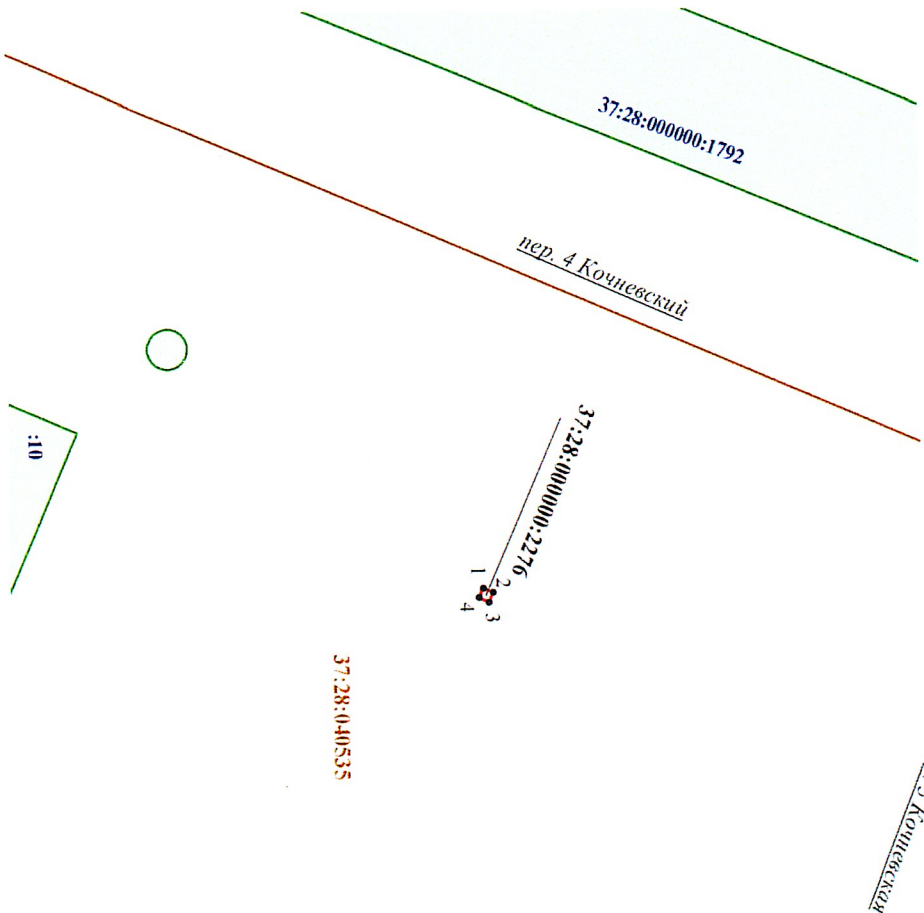

Координаты поворотных точек границ сервитута

Обозначение характерных точек границ	Координаты, м	
	X	Y
1	2	3
1	-872.65	1935.79
2	-872.38	1935.91
3	-872.50	1936.18
4	-872.77	1936.06
1	-872.65	1935.79

Система координат: Шуя

Масштаб 1:200

Условные обозначения:

- граница ранее отведенного земельного участка
- проектные границы публичного сервитута
- граница кадастрового квартала
- граница объекта капитального строительства



Приложение к Постановлению
№ 403 от 16.04.2021

Схема расположения границ (сферы действия) публичного сервитута,
устанавливаемого в отношении объекта газоснабжения:
«Газопровод-ввод и сеть газопотребления жилого дома №10 по улице 8 Кочневская в г. Шуя Ивановской области», год завершения строительства - 2016
(«Технологическая сеть газопроводов для газоснабжения потребителей Микрорайона Яскино города Шуя Ивановской области»)
города Шуя Ивановской области))

Адрес (местоположение): Ивановская область, г. Шуя, ул. 8 Кочневская, д. 10

Площадь планируемого публичного сервитута: 0,09 кв.м.

Категория земель: земли населенных пунктов

Кадастровые номера земельных участков (кварталов), на части которых устанавливается сервитут: 37:28:040547



Обозначение характерных точек границ	Координаты, м	
	X	Y
1	2	3
1	-1061.57	1576.55
2	-1061.30	1576.67
3	-1061.42	1576.94
4	-1061.69	1576.82
1	-1061.57	1576.55

Система координат: Шуя

Масштаб 1:200

Условные обозначения:

- граница ранее отведенного земельного участка
- проектные границы публичного сервитута
- граница кадастрового квартала
- граница объекта капитального строительства

Схема расположения границ (сферы действия) публичного сервитута,

устанавливаемого в отношении объекта газоснабжения:

«Газопровод-ввод к жилому дому №7-А по ул. 5 Марковская в г. Шуя Ивановской области»,

год завершения строительства - 2016

(«Технологическая сеть газопроводов для газоснабжения потребителей Микрорайона Яскино города Шуя Ивановской области»)



Предложение к Постановлению
№ 403 от 16.04.2021

Адрес (местоположение): Ивановская область, г. Шуя, ул. 5 Марковская, д. 7А

Площадь планируемого публичного сервитута: 0,09 кв.м.

Категория земель: земли населенных пунктов

Кадастровые номера земельных участков (кварталов), на части которых устанавливается сервитут: 37:28:040357



Обозначение характерных точек границ	Координаты, м	
	X	Y
1	2	3
1	-113.21	2430.40
2	-113.16	2430.70
3	-113.46	2430.75
4	-113.51	2430.45
1	-113.21	2430.40

Система координат: Шуя
Масштаб 1:200

- Условные обозначения:**
- граница ранее отведенного земельного участка
 - проектные границы публичного сервитута
 - граница кадастрового квартала
 - граница объекта капитального строительства

Схема расположения границ (сферы действия) публичного сервитута,

устанавливаемого в отношении объекта газоснабжения:

«Газопровод-ввод жилого дома №17 по ул. 7-я Марковская в г. Шуя Ивановской области», под

завершения строительства - 2017

(«Технологическая сеть газопроводов для газоснабжения потребителей Микрорайона Яскино города Шуя Ивановской области»)

Адрес (местоположение): Ивановская область, г. Шуя, ул. 7 Марковская, д. 17


Площадь планируемого публичного сервитута: 0,09 кв.м.

Категория земель: земли населенных пунктов

Кадастровые номера земельных участков (кварталов), на части которых устанавливается сервитут: 37:28:040349



Приложение к Постановлению
№ 403 от 16.04.2021

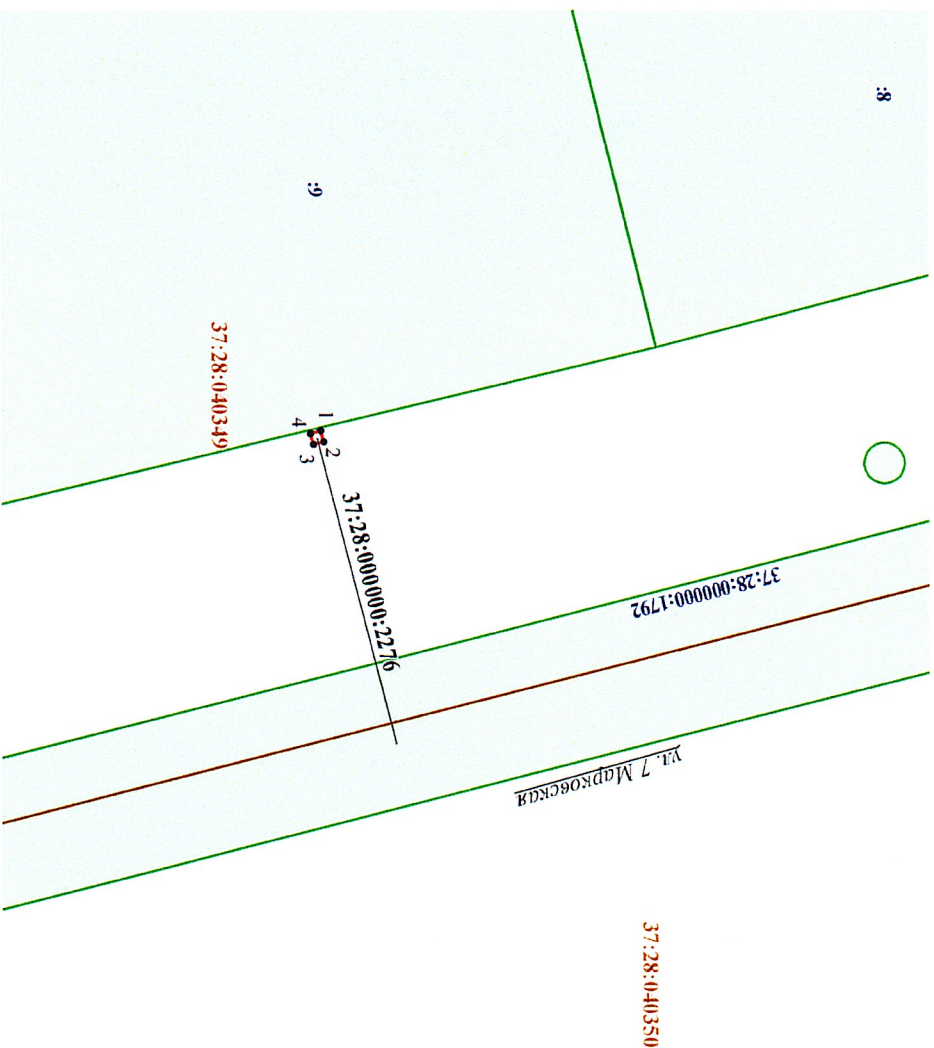

Координаты поворотных точек границ сервитута		
Обозначение характерных точек границ	Координаты, м	
	X	Y
1	2	3
1	75.71	2762.00
2	75.79	2762.29
3	75.50	2762.37
4	75.42	2762.08
1	75.71	2762.00

Система координат: Шуя

Масштаб 1:200

Условные обозначения:

- граница ранее отведенного земельного участка
- проектные границы публичного сервитута
- граница кадастрового квартала
- граница объекта капитального строительства

Схема расположения границ (сферы действия) публичного сервитута,

устанавливаемого в отношении объекта газоснабжения:

«Газопровод-ввод и сеть газораспределения жилого дома №47 по ул. 7 Марковская в г. Шуя Ивановской области», год завершения строительства - 2016

«Технологическая сеть газопроводов для газоснабжения потребителей Микрорайона Яскино города Шуя Ивановской области»

Адрес (местоположение): Ивановская область, г. Шуя, ул. 7 Марковская, д. 47

Площадь планируемого публичного сервитута: 0,09 кв.м.

Категория земель: земли населенных пунктов

Кадастровые номера земельных участков (кварталов), на части которых устанавливается сервитут: 37:28:040311



Дополнение к Постановлению

№ 403 от 16.04.2021



Координаты поворотных точек границ сервитута

Обозначение характерных точек границ	Координаты, м	
	X	Y
1	2	3
1	412.30	2676.63
2	412.37	2676.92
3	412.08	2676.99
4	412.01	2676.70
1	412.30	2676.63

Система координат: Шуя
Масштаб 1:200

- Условные обозначения:**
- граница ранее отведенного земельного участка
 - проектные границы публичного сервитута
 - граница кадастрового квартала
 - граница объекта капитального строительства

Схема расположения границ (сферы действия) публичного сервитута,
устанавливаемого в отношении объекта газоснабжения:

«Газопровод-ввод к жилому дому №39 по ул. 2-я Петропавловская в г. Шуя Ивановской области», год завершения строительства - 2017

«Технологическая сеть газопроводов для газоснабжения потребителей Микрорайона Яскино города Шуя Ивановской области»

города Шуя Ивановской области»)




Адрес (местоположение): Ивановская область, г. Шуя, ул. 2-я Петропавловская, д. 39

Площадь планируемого публичного сервитута: 0,09 кв.м.

Категория земель: земли населенных пунктов

Кадастровые номера земельных участков (кварталов), на части которых устанавливается сервитут: 37:28:040332

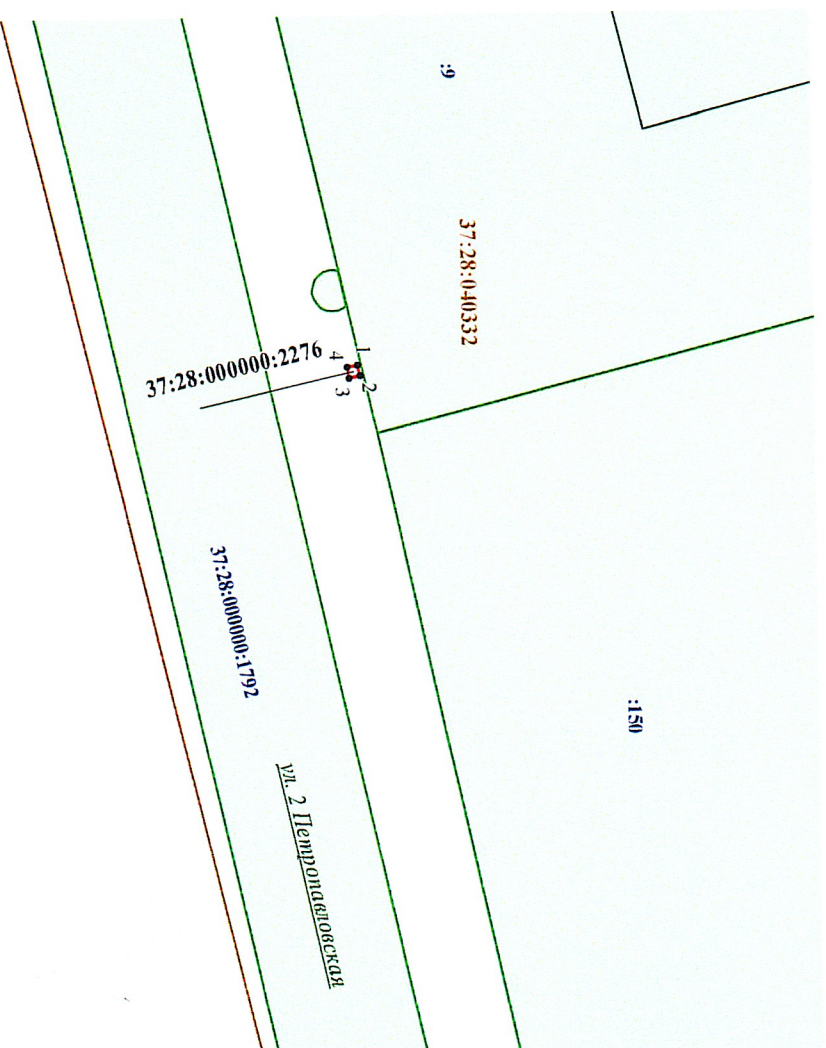

Координаты поворотных точек границ сервитута

Обозначение характерных точек границ	Координаты, м	
	X	Y
1	2	3
1	33,63	2170,39
2	33,69	2170,68
3	33,40	2170,74
4	33,34	2170,45
1	33,63	2170,39

Система координат: Шуя

Масштаб 1:200

Условные обозначения:

- граница ранее отведенного земельного участка
- проектные границы публичного сервитута
- граница кадастрового квартала
- граница объекта капитального строительства

Схема расположения границ (сферы действия) публичного сервитута,

устанавливаемого в отношении объекта газоснабжения:

«Газопровод-ввод жилого Дома №36 по ул. 3 Петропавловская в г. Шуя Ивановской области»,

год завершения строительства - 2017

(«Технологическая сеть газопроводов для газоснабжения потребителей Микрорайона Яскино города Шуя Ивановской области»)



16.04.2021

Адрес (местоположение): Ивановская область, г. Шуя, ул. 3 Петропавловская, д. 36

Площадь планируемого публично сервитута: 0,09 кв.м.

Категория земель: земли населенных пунктов

Кадастровые номера земельных участков (кварталов), на части которых устанавливается сервитут: 37:28:040326



Координаты поворотных точек границ сервитута

Обозначение характерных точек границ	Координаты, м	
	X	Y
1	2	3
1	130.65	2092.17
2	130.71	2092.46
3	130.42	2092.52
4	130.36	2092.23
1	130.65	2092.17

Система координат: **ШУЯ**

Масштаб **1:200**

Условные обозначения:

- граница ранее отведенного земельного участка
- проектные границы публичного сервитута
- граница кадастрового квартала
- граница объекта капитального строительства

Схема расположения границ (сферы действия) публичного сервитута,

устанавливаемого в отношении объекта газоснабжения:

«Газопровод-ввод к жилому дому №58 по ул. 3-я Петропавловская в г. Шуя Ивановской

области», год завершения строительства - 2017

«Технологическая сеть газопроводов для газоснабжения потребителей Микрорайона Яскино

города Шуя Ивановской области»)




от 16.04.2021

Адрес (местоположение): Ивановская область, г. Шуя, ул. 3 Петропавловская, д. 58

Площадь планируемого публичного сервитута: 0.09 кв.м.

Категория земель: земли населенных пунктов

Кадастровые номера земельных участков (кварталов), на части которых устанавливается сервитут: 37:28:040327

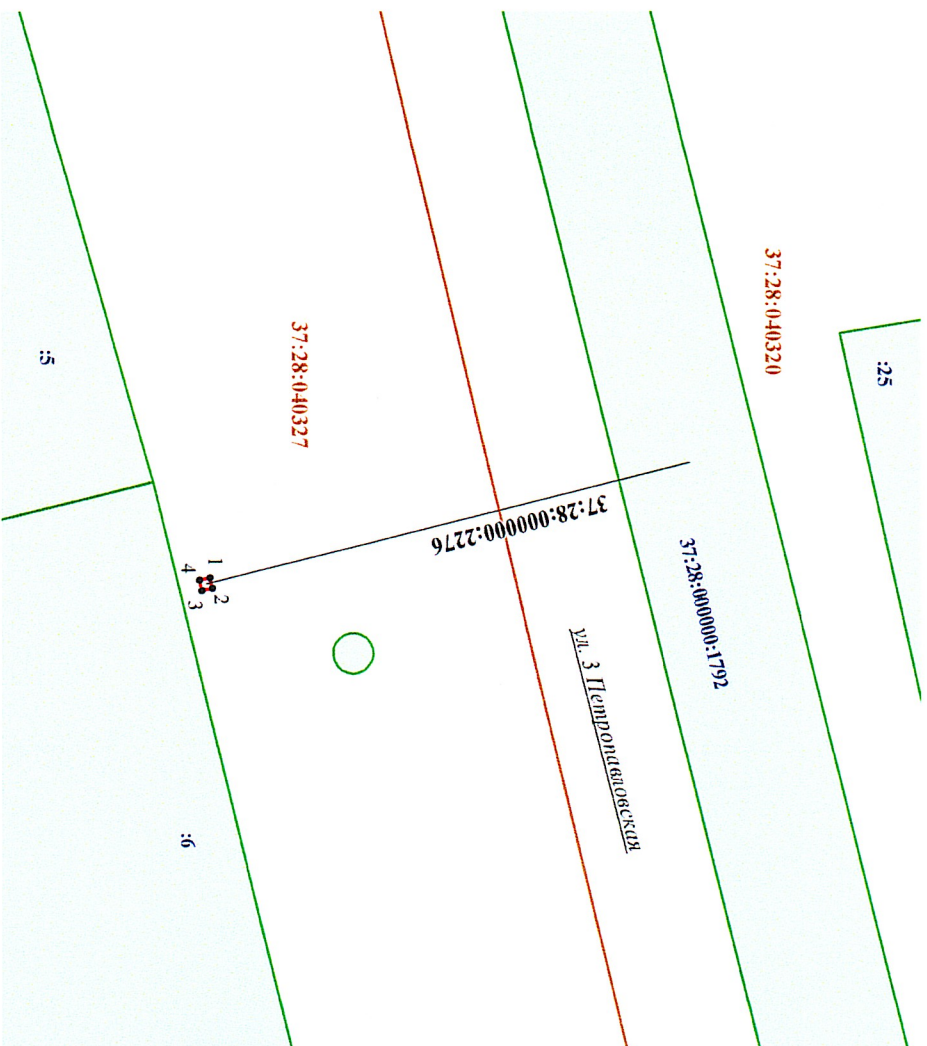

Координаты поворотных точек границ сервитута

Обозначение характерных точек границ	Координаты, м	
	X	Y
1	2	3
1	188,92	2325,65
2	188,99	2325,94
3	188,70	2326,01
4	188,63	2325,72
1	188,92	2325,65

Система координат: Шуя

Масштаб 1:200

Условные обозначения:

- граница ранее отведенного земельного участка
- проектные границы публичного сервитута
- граница кадастрового квартала
- граница объекта капитального строительства

Схема расположения границ (сферы действия) публичного сервитута,

устанавливаемого в отношении объекта газоснабжения:

«Газопровод-ввод к жилому дому №31 по ул. 4-я Петропавловская в г. Шуя Ивановской области», год завершения строительства - 2017

«Технологическая сеть газопроводов для газоснабжения потребителем Микрорайона Яскино города Шуя Ивановской области»



от 16.04.2021


Адрес (местоположение): Ивановская область, г. Шуя, ул. 4 Петропавловская, д. 31

Площадь планируемого публичного сервитута: 0,09 кв.м.

Категория земель: земли населенных пунктов

Кадастровые номера земельных участков (кварталов), на части которых устанавливается сервитут: 37:28:040304

37:28:040304

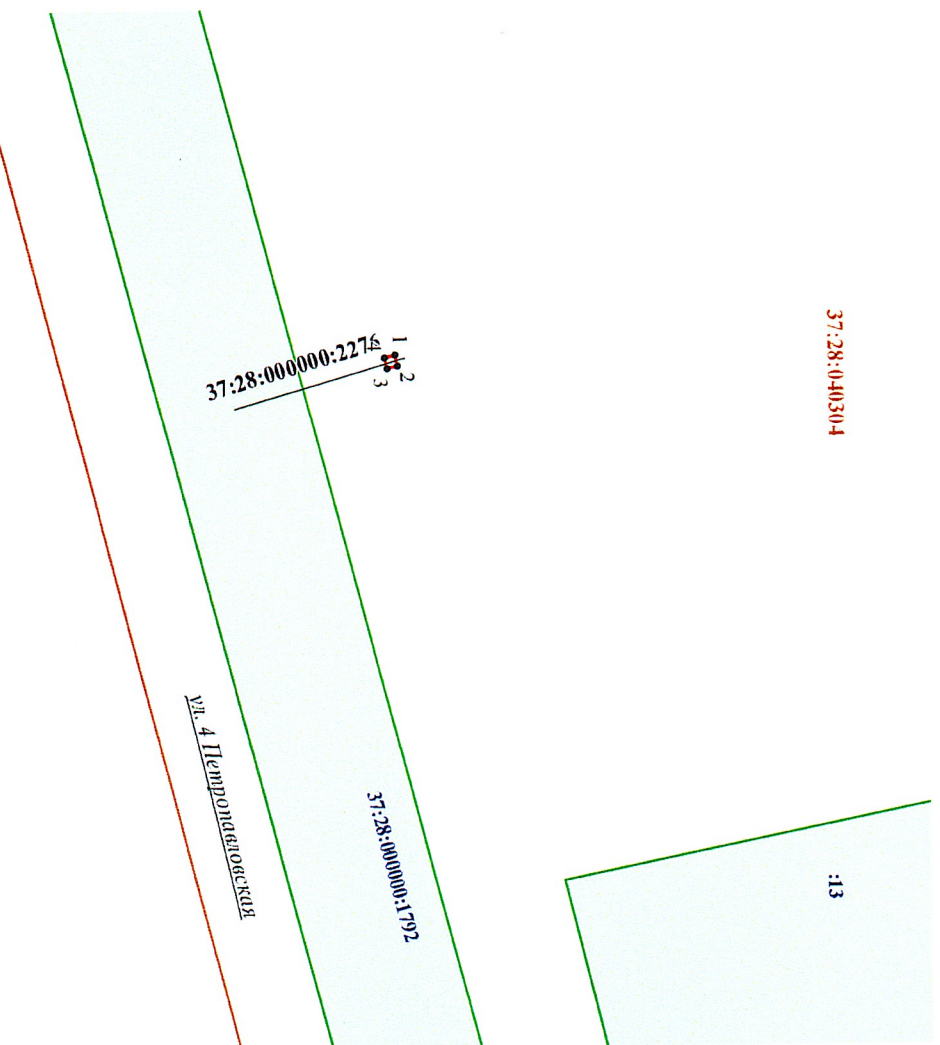

Координаты поворотных точек границ сервитута

Обозначение характерных точек границ	Координаты, м	
	X	Y
1	2	3
1	273.90	2027.72
2	273.97	2028.01
3	273.68	2028.08
4	273.61	2027.79
1	273.90	2027.72

Система координат: Шуя

Масштаб 1:200

Условные обозначения:

- граница ранее отведенного земельного участка
- проектные границы публичного сервитута
- граница кадастрового квартала
- граница объекта капитального строительства

Схема расположения границ (сферы действия) публичного сервитута,

устанавливаемого в отношении объекта газоснабжения:

«Газопровод-ввод к жилому дому №43 по ул. 4 Петропавловская в г. Шуя Ивановской

области», год завершения строительства - 2016

(«Технологическая сеть газопроводов для газоснабжения потребителей Микрорайона Яскино города Шуя Ивановской области»)

Адрес (местоположение): Ивановская область, г. Шуя, ул. ул. 4 Петропавловская, д. 43

Площадь планируемого публичного сервитута: 0,09 кв.м.

Категория земель: земли населенных пунктов

Кадастровые номера земельных участков (сваргалов), на части которых устанавливается сервитут: 37:28:040304



Координаты поворотных точек границ сервитута

Обозначение характерных точек границ	Координаты, м	
	X	Y
1	2	3
1	305.98	2152.12
2	306.05	2152.41
3	305.76	2152.48
4	305.69	2152.19
1	305.98	2152.12

Система координат: Шуя

Масштаб 1:200

Условные обозначения:

- граница ранее отведенного земельного участка
- проектные границы публичного сервитута
- граница кадастрового квартала
- граница объекта капитального строительства

**Схема расположения границ (сферы действия) публичного сервитута,
устанавливаемого в отношении объекта газоснабжения:**

«Наружный газопровод низкого давления к жилому дому №58 по ул. 4-я Петропавловская в г. Шуя Ивановской области», год завершения строительства - 2016

Шуя Ивановской области)
«Технологическая сеть газопроводов для газоснабжения потребителей Микрорайона Яскино
города Шуя Ивановской области»)

Адрес (местоположение): Ивановская область, г. Шуя, ул. ул. 4 Петропавловская, д. 58

Площадь планируемого публичного сервитута: 0,09 кв. м.

Категория земель: земли населенных пунктов
Кадастровые номера земельных участков (кварталов), на части которых устанавливается сервитут: 37:28:040316



Примечание к Постановлению
от 16.04.2021



Координаты поворотных точек границ сервитута

Обозначение характерных точек границ	Координаты, м	
	X	Y
1	2	3
1	317.84	2273.24
2	317.92	2273.53
3	317.63	2273.61
4	317.55	2273.32
1	317.84	2273.24

Система координат: Шуя

Масштаб 1:200

Условные обозначения:

- граница ранее отведенного земельного участка
- проектные границы публичного сервитута
- граница кадастрового квартала
- граница объекта капитального строительства

**Схема расположения границ (сферы действия) публичного сервитута,
устанавливаемого в отношении объекта газоснабжения:
«Газопровод-ввод к жилому дому №62 по ул. 4-я Петропавловская в г. Шуя Ивановской
области», год завершения строительства - 2017
(«Технологическая сеть газопроводов для газоснабжения потребителей Микрорайона Дескино
города Шуя Ивановской области»)**



16.04.2021

Адрес (местоположение): Ивановская область, г. Шуя, ул. ул. 4 Петропавловская, д. 62
 Площадь планируемого публичного сервитута: 0,09 кв.м.
 Категория земель: земли населенных пунктов
 Кадастровые номера земельных участков (кварталов), на части которых устанавливается сервитут: 37:28:040316



Обозначение характерных точек границ	Координаты, м	
	X	Y
1	2	3
1	329,48	2313,71
2	329,57	2314,00
3	329,28	2314,09
4	329,19	2313,80
1	329,48	2313,71

Система координат: Шуя
 Масштаб 1:200

- Условные обозначения:**
- граница ранее отведенного земельного участка
 - проектные границы публичного сервитута
 - граница кадастрового квартала
 - граница объекта капитального строительства

Схема расположения границ (сферы действия) публичного сервитута,

устанавливаемого в отношении объекта газоснабжения:

«Газопровод-ввод к жилому дому №35 по ул. Палехская в г. Шуя Ивановской области», год

завершения строительства - 2017

(«Технологическая сеть газопроводов для газоснабжения потребителей Микрорайона Яскино города Шуя Ивановской области»)



16.04.2021


Адрес (местоположение): Ивановская область, г. Шуя, ул. Палехская, д. 35

Площадь планируемого публичного сервитута: 0,09 кв.м.

Категория земель: земли населенных пунктов

Кадастровые номера земельных участков (кварталов), на части которых устанавливается сервитут: 37:28:040327

37:28:040327

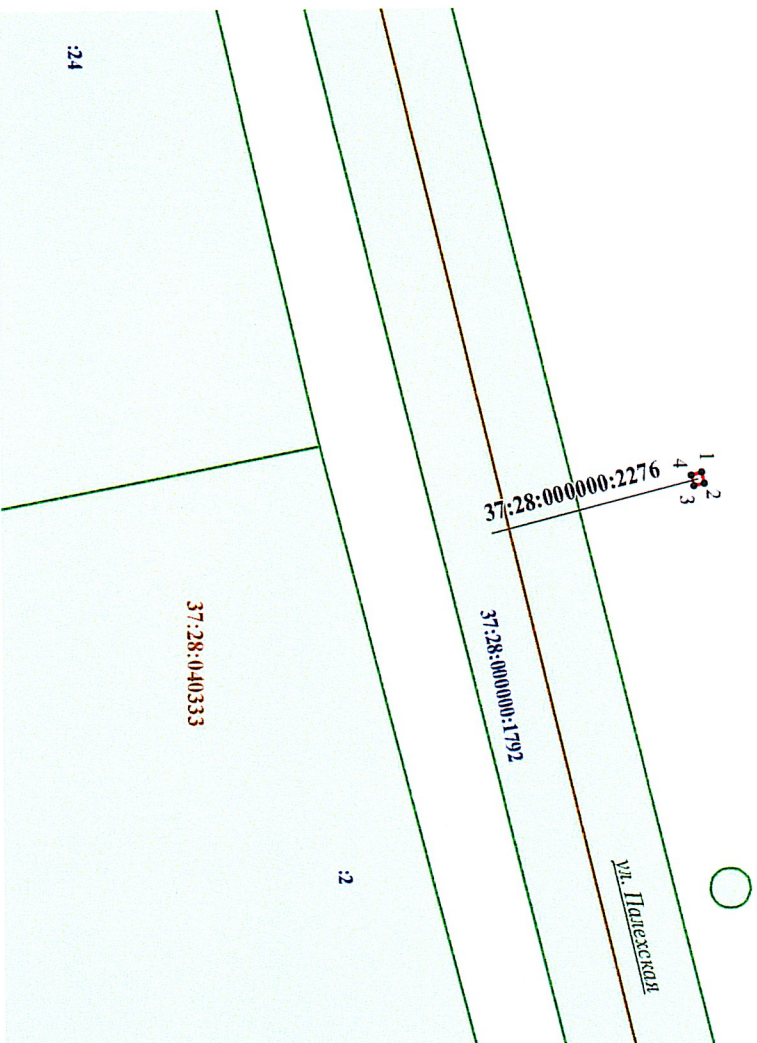

Обозначение характерных точек границы	Координаты, м	
	X	Y
1	122.22	2271.39
2	122.29	2271.68
3	122.00	2271.75
4	121.93	2271.46
1	122.22	2271.39

Система координат: Шуя

Масштаб 1:200

Условные обозначения:


 
 

-  - граница ранее отведенного земельного участка
-  - проектные границы публичного сервитута
-  - граница кадастрового квартала
-  - граница объекта капитального строительства

Схема расположения границ (сферы действия) публичного сервитута,

устанавливаемого в отношении объекта газоснабжения:

«Строительство наружного газопровода низкого давления к жилому дому №7 по ул. 4 Камешковская в г. Шуя Ивановской области», год завершения строительства - 2016 («Технологическая сеть газопроводов для газоснабжения потребителей Микрорайона Яскино города Шуя Ивановской области») города Шуя Ивановской области»




16.04.2021

Адрес (местоположение): Ивановская область, г. Шуя, ул. 4 Камешковская, д. 7

Площадь планируемого публичного сервитута: 0,09 кв.м.

Категория земель: земли населенных пунктов

Кадастровые номера земельных участков (кварталов), на части которых устанавливается сервитут: 37:28:040252

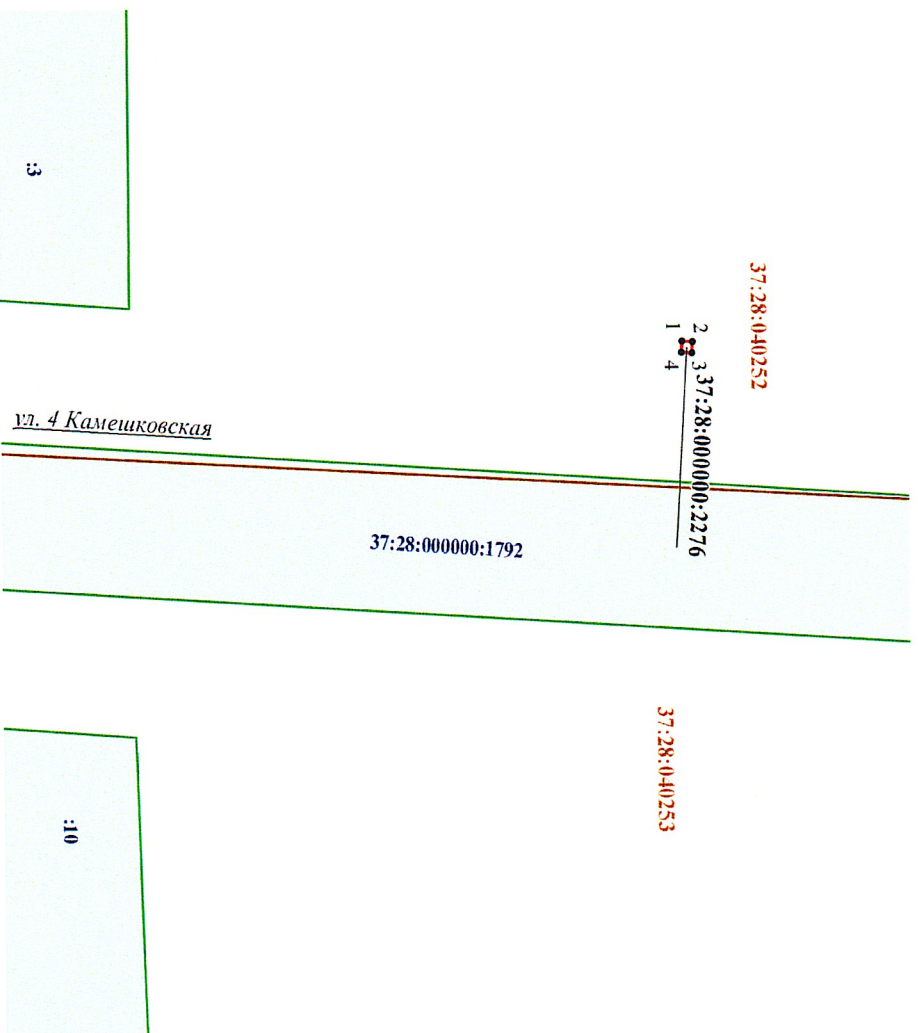

Координаты поворотных точек границ сервитута

Обозначение характерных точек границ	Координаты, м	
	X	Y
1	2	3
1	-154.06	1641.56
2	-153.77	1641.58
3	-153.79	1641.88
4	-154.08	1641.86
1	-154.06	1641.56

Система координат: Шуя

Масштаб 1:200

Условные обозначения:

- граница ранее отведенного земельного участка
- проектные границы публичного сервитута
- граница кадастрового квартала
- граница объекта капитального строительства

Схема расположения границ (сферы действия) публичного сервитута,

устанавливаемого в отношении объекта газоснабжения:

«Наружный газопровод низкого давления к жилому дому №22 по ул. 5 Камешковская в г.

Шуя Ивановской области», год завершения строительства - 2016

(«Технологическая сеть газопроводов для газоснабжения потребителей Микрорайона Яскино города Шуя Ивановской области»)

Адрес (местоположение): Ивановская область, г. Шуя, ул. 5 Камешковская, д. 22


Площадь планируемого публичного сервитута: 0,09 кв.м.

Категория земель: земли населенных пунктов

Кадастровые номера земельных участков (кварталов), на части которых устанавливается сервитут: 37:28:040324



Приложение к Постановлению
№ 403 от 16.04.2021

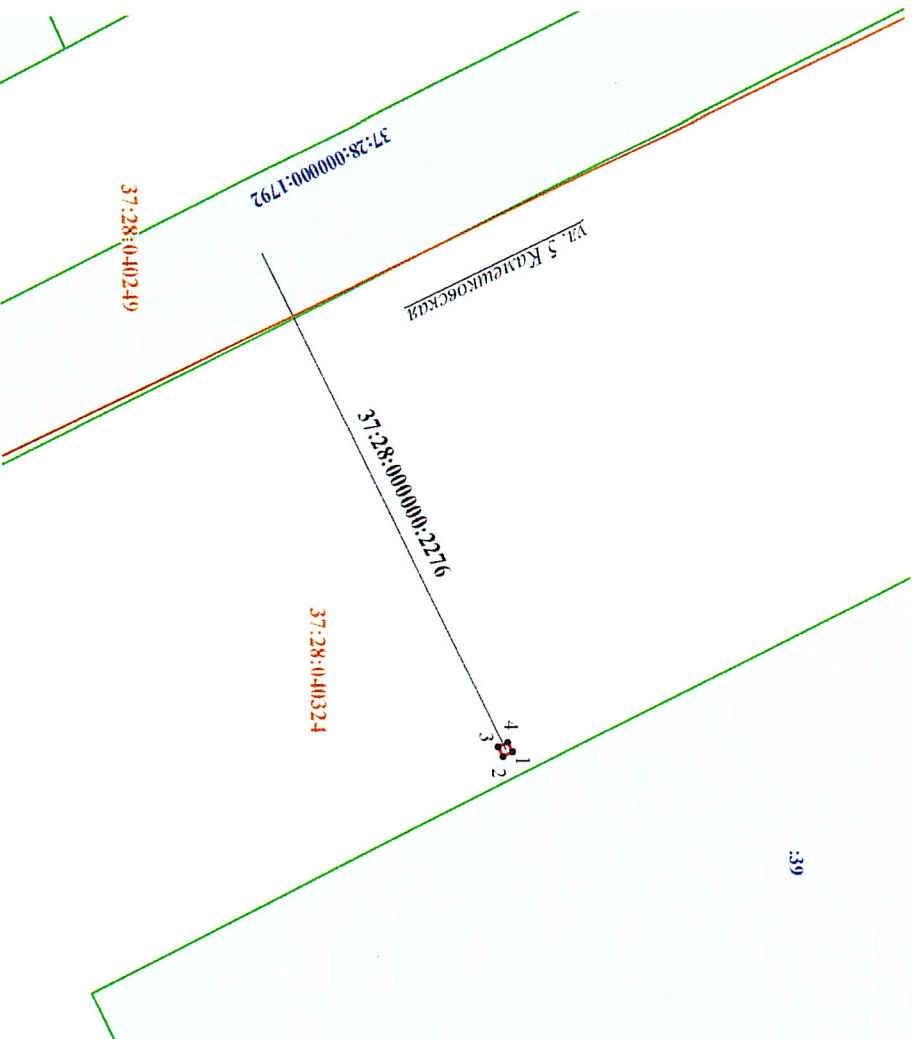

39

Координаты поворотных точек границ сервитута

Обозначение характерных точек границ	Координаты, м	
	X	Y
1	2	3
1	0.78	1683.60
2	0.51	1683.73
3	0.38	1683.46
4	0.65	1683.33
1	0.78	1683.60

Система координат: Шуя

Масштаб 1:200

Условные обозначения:

- граница ранее отведенного земельного участка
- проектные границы публичного сервитута
- граница кадастрового квартала
- граница объекта капитального строительства

Схема расположения границ (сферы действия) публичного сервитута,

установляемого в отношении объекта газоснабжения:

«Наружный газопровод низкого давления к жилому дому №18 по ул. Михаила Заботина в г.

Шуя Ивановской области», год завершения строительства - 2016

«Технологическая сеть газопроводов для газоснабжения потребителей Микрорайона Яскино

города Шуя Ивановской области»)

Адрес (местоположение): Ивановская область, г. Шуя, ул. Михаила Заботина, д. 18


Площадь планируемого публичного сервитута: 0,09 кв.м.

Категория земель: земли населенных пунктов

Кадастровые номера земельных участков (кварталов), на части которых устанавливается сервитут: 37:28:040245



Приложение к Постановлению
№ 403 от 16.04.2021

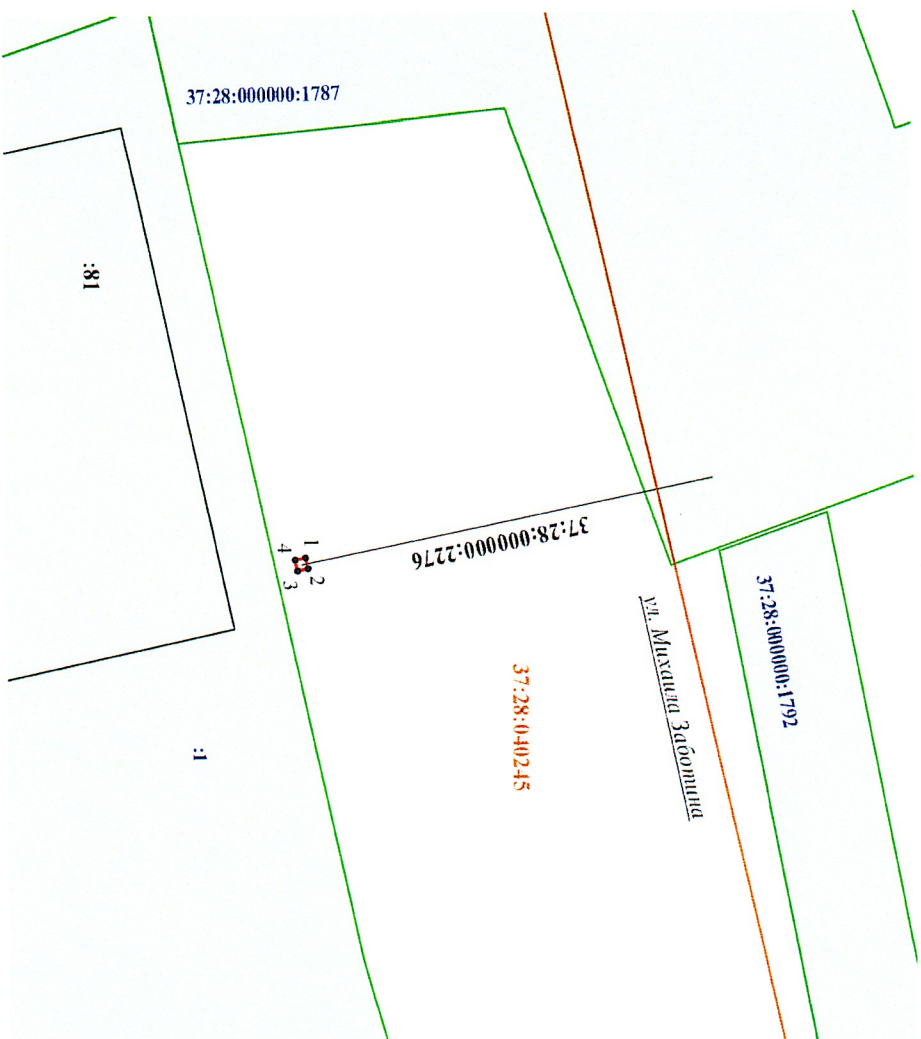

Обозначение характерных точек границ участка	Координаты, м	
	X	Y
1	2	3
1	67.55	1310.65
2	67.61	1310.94
3	67.32	1311.00
4	67.26	1310.71
1	67.55	1310.65

Система координат: Шуя

Масштаб 1:200

Условные обозначения:

- граница ранее отведенного земельного участка
- проектные границы публичного сервитута
- граница кадастрового квартала
- граница объекта капитального строительства

Схема расположения границ (сферы действия) публичного сервитута,

устанавливаемого в отношении объекта газоснабжения:

«Наружный газопровод низкого давления к жилому дому №11 по Васильевскому тракту в г.

Шуя Ивановской области», год завершения строительства - 2016

(«Технологическая сеть газопроводов для газоснабжения потребителей Микрорайона Яскино

города Шуя Ивановской области»)



Приложение к Постановлению
№ 403 от 16.04.2021

Адрес (местоположение): Ивановская область, г. Шуя, ул. Васильевский тракт, д. 11

Площадь планируемого публичного сервитута: 0.09 кв.м.

Категория земель: земли населенных пунктов

Кадастровые номера земельных участков (кварталов), на части которых устанавливается сервитут: 37:28:040240



Обозначение характерных точек границ	Координаты, м	
	X	Y
1	2	3
1	-126.98	1057.28
2	-127.04	1057.58
3	-127.33	1057.52
4	-127.27	1057.22
1	-126.98	1057.28

Система координат: Шуя

Масштаб 1:200

Условные обозначения:




 
-  - граница ранее отведенного земельного участка
-  - проектные границы публичного сервитута
-  - граница кадастрового квартала
-  - граница объекта капитального строительства

Схема расположения границ (сферы действия) публичного сервитута,

установленного в отношении объекта газоснабжения:

«Газопровод-ввод к жилому дому №15 по ул. 2-я Пушкинская в г. Шуя Ивановской области»,

год завершения строительства - 2017

(«Технологическая сеть газопроводов для газоснабжения потребителей Микрорайона Яскино

города Шуя Ивановской области»)



Приложение к Постановлению


№ 403 от 16.04.2021

Адрес (местоположение): Ивановская область, г. Шуя, ул. 2-я Пушкинская, д. 15

Площадь планируемого публичного сервитута: 0,09 кв.м.

Категория земель: земли населенных пунктов

Кадастровые номера земельных участков (кварталов), на части которых устанавливается сервитут: 37:28:040231

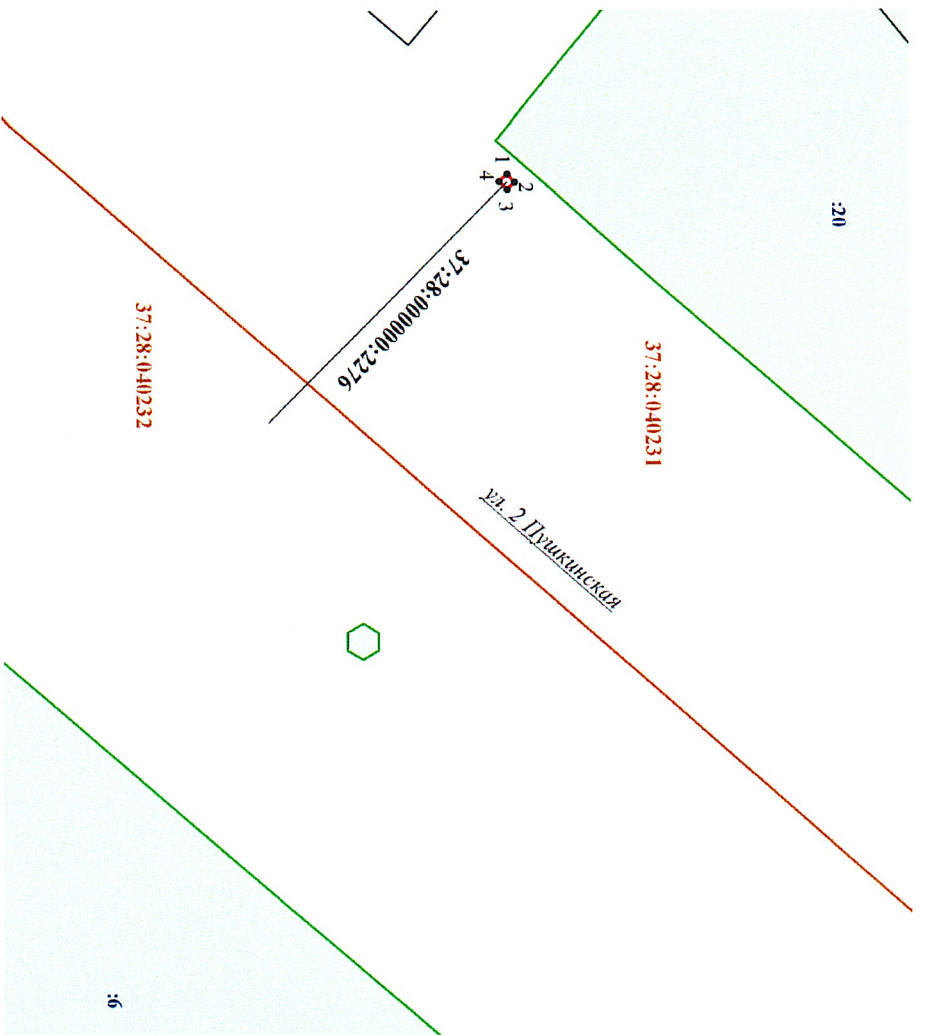

Координаты поворотных точек границы сервитута

Обозначение характерных точек границ	Координаты, м	
	X	Y
1	2	3
1	172.23	914.71
2	172.44	914.93
3	172.22	915.14
4	172.01	914.92
1	172.23	914.71

Система координат: Шуя

Масштаб 1:200

Условные обозначения:





-  - граница ранее отведенного земельного участка
-  - проектные границы публичного сервитута
-  - граница кадастрового квартала
-  - граница объекта капитального строительства

Схема расположения границ (сферы действия) публичного сервитута,

устанавливаемого в отношении объекта газоснабжения:

«Газопровод-ввод к жилому дому №29 по пер. 2 Пушкинский в г. Шуя Ивановской области»,

год завершения строительства - 2016

«Технологическая сеть газопроводов для газоснабжения потребителей Микрорайона Яскино

города Шуя Ивановской области»)

Адрес (местоположение): Ивановская область, г. Шуя, пер. 2 Пушкинский, д. 29


Площадь планируемого публичного сервитута: 0,09 кв.м.

Категория земель: земли населенных пунктов

Кадастровые номера земельных участков (кварталов), на части которых устанавливается сервитут: 37:28:040237



Приложение к Постановлению
№ 403 от 26.04.2021

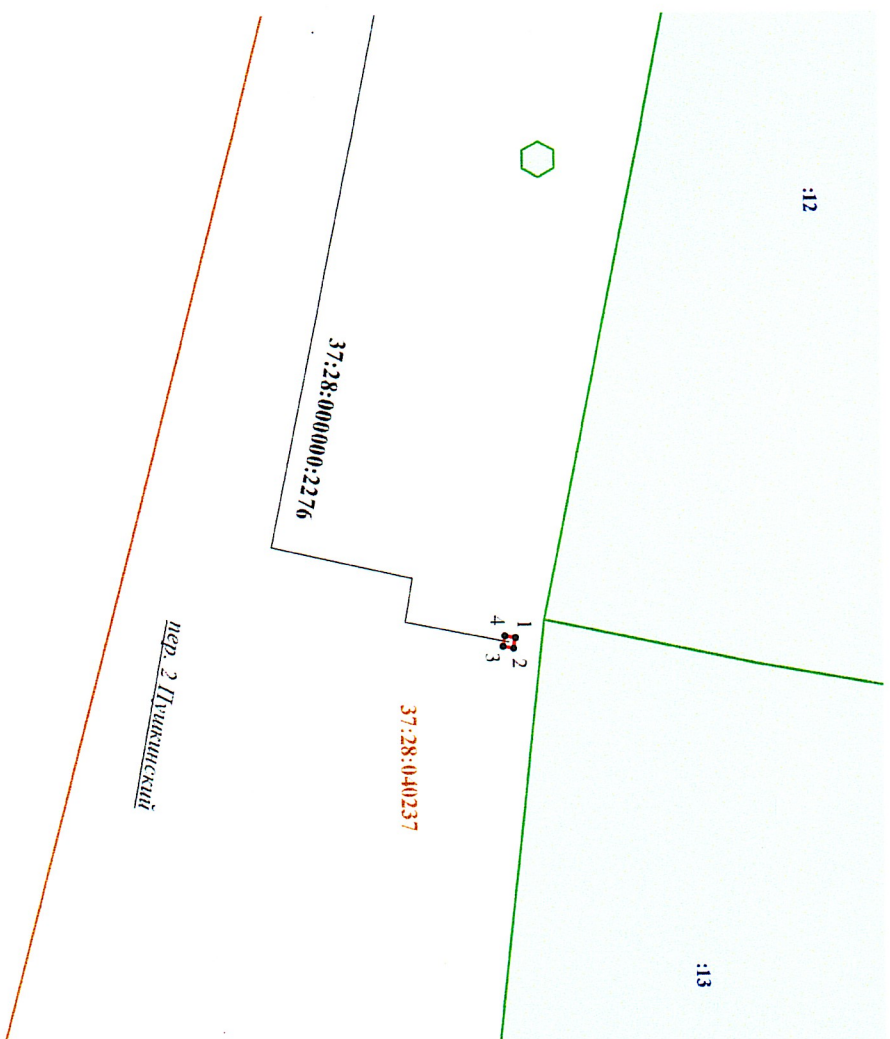

Координаты поворотных точек границ сервитута

Обозначение характерных точек границ	Координаты, м	
	X	Y
1	2	3
1	187.23	1586.10
2	187.18	1586.39
3	186.89	1586.34
4	186.94	1586.05
1	187.23	1586.10

Система координат: Шуя

Масштаб 1:200

Условные обозначения:





-  - граница ранее отведенного земельного участка
-  - проектные границы публичного сервитута
-  - граница кадастрового квартала
-  - граница объекта капитального строительства

Схема расположения границ (сферы действия) публичного сервитута,

устанавливаемого в отношении объекта газоснабжения:

«Строительство наружного газопровода низкого давления к жилому дому №23 по ул. 4 Пушкинская в г. Шуя Ивановской области», год завершения строительства - 2016

«Технологическая сеть газопроводов для газоснабжения потребителей Микрорайона Яскино города Шуя Ивановской области»

Адрес (местоположение): Ивановская область, г. Шуя, ул. 4 Пушкинская, д. 23


Площадь планируемого публичного сервитута: 0,09 кв.м.

Категория земель: земли населенных пунктов

Кадастровые номера земельных участков (кварталов), на части которых устанавливается сервитут: 37:28:040233



Приложение к Постановлению
№ 403 от 16.04.2021

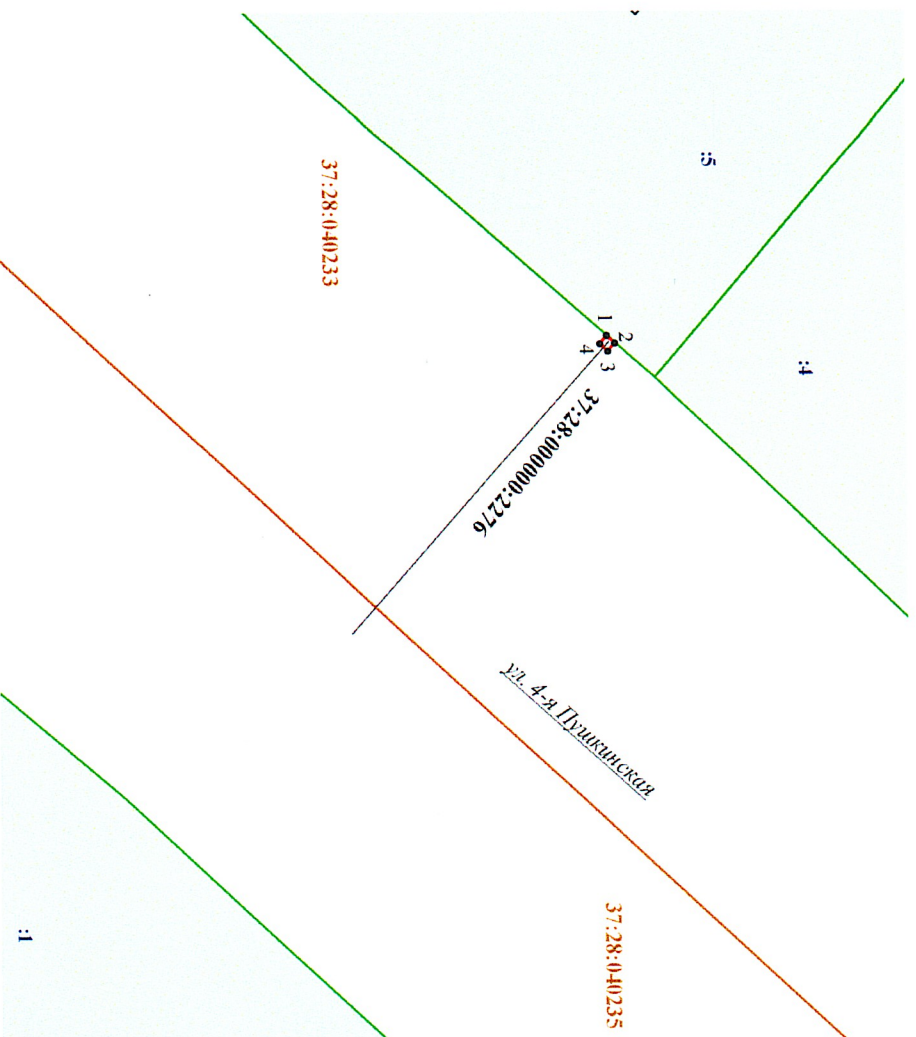

Обозначение характерных точек границ	Координаты, м	
	X	Y
1	2	3
1	205,46	1174,66
2	205,68	1174,86
3	205,48	1175,08
4	205,26	1174,88
1	205,46	1174,66

Система координат: Шуя
Масштаб 1:200

Условные обозначения:

- граница ранее отведенного земельного участка
- проектные границы публичного сервитута
- граница кадастрового квартала
- граница объекта капитального строительства

Схема расположения границ (сферы действия) публичного сервитута,

установленного в отношении объекта газоснабжения:

«Газопровод-ввод к жилому дому №14 кв. 3 по ул. 2 Юрчаковская в г. Шуя Ивановской области», год завершения строительства - 2016

области»), год завершения строительства - 2016
 города Шуя Ивановской области»)




Приложение к Постановлению
 № 403 от 18.04.2021

Адрес (местоположение): Ивановская область, г. Шуя, ул. 2 Юрчаковская, д. 14, кв. 3

Площадь планируемого публичного сервитута: 0.09 кв.м.

Категория земель: земли населенных пунктов

Кадастровые номера земельных участков (кварталов), на части которых устанавливается сервитут: 37:28:040111

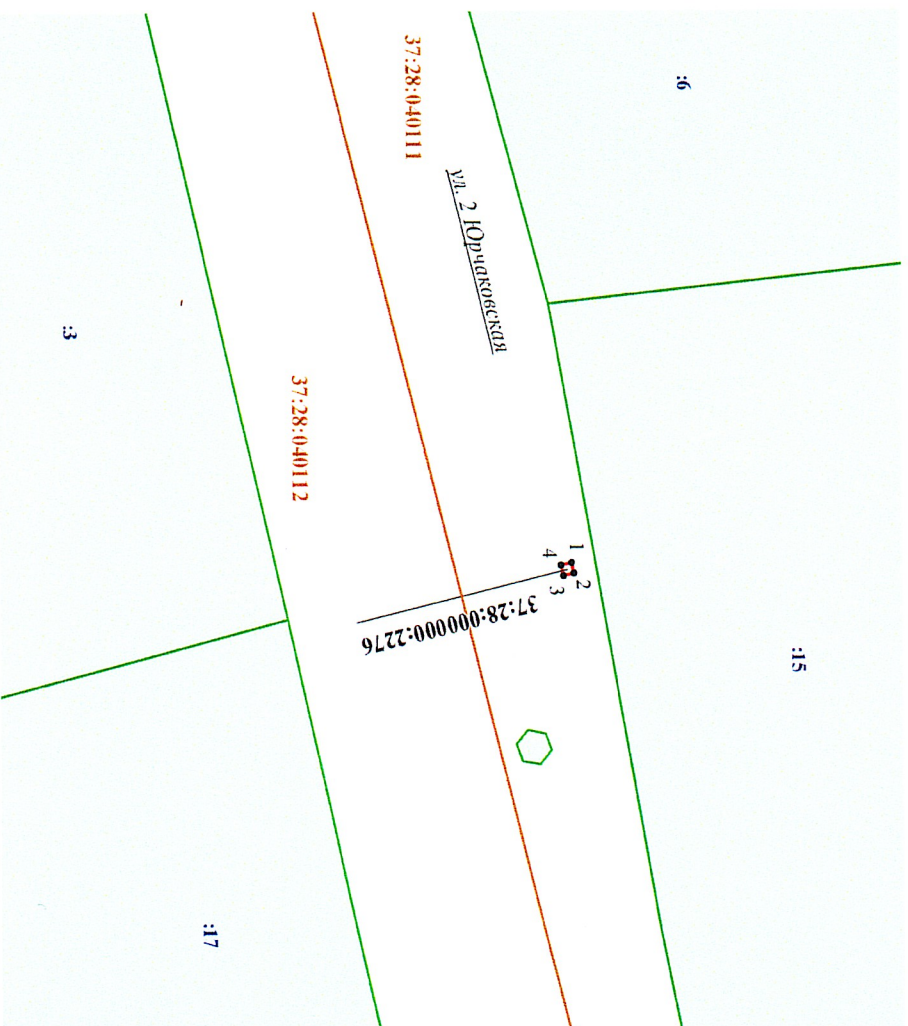

Координаты поворотных точек границ сервитута

Обозначение характерных точек границ	Координаты, м	
	X	Y
1	2	3
1	1072.37	599.25
2	1072.44	599.54
3	1072.15	599.61
4	1072.08	599.32
1	1072.37	599.25

Система координат: Шуя

Масштаб 1:200

Условные обозначения:

- граница ранее отведенного земельного участка
- проектные границы публичного сервитута
- граница кадастрового квартала
- граница объекта капитального строительства

Схема расположения границ (сферы действия) публичного сервитута,

устанавливаемого в отношении объекта газоснабжения:

«Газопровод-ввод к жилому дому №4 по пер. Восточный в г. Шуя Ивановской области», год

завершения строительства - 2017

«Технологическая сеть газопроводов для газоснабжения потребителей Микрорайона Яскино

города Шуя Ивановской области»)

Адрес (местоположение): Ивановская область, г. Шуя, пер. Восточный, д. 4

Площадь планируемого публичного сервитута: 0,09 кв.м.


Категория земель: земли населенных пунктов

Кадастровые номера земельных участков (кварталов), на части которых устанавливается сервитут: 37:28:030310:121



16.04.2024

Приложение к Постановлению

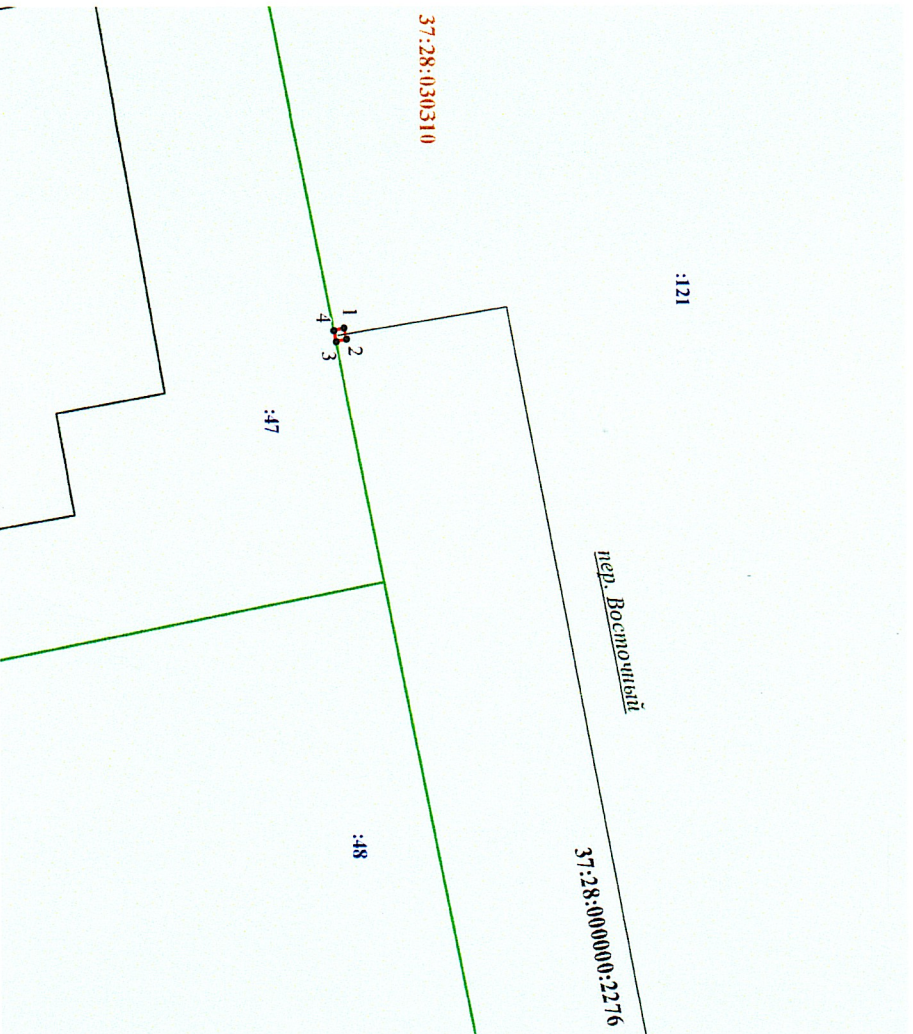





Обозначение характерных точек границ	Координаты, м	
	X	Y
1	2	3
1	-498.19	1221.20
2	-498.13	1221.50
3	-498.42	1221.56
4	-498.48	1221.26
1	-498.19	1221.20

Система координат: Шуя

Масштаб 1:200

Условные обозначения:

-  - граница ранее отведенного земельного участка
-  - проектные границы публичного сервитута
-  - граница кадастрового квартала
-  - граница объекта капитального строительства